


Благоустройство дворовой территории . М 1:500

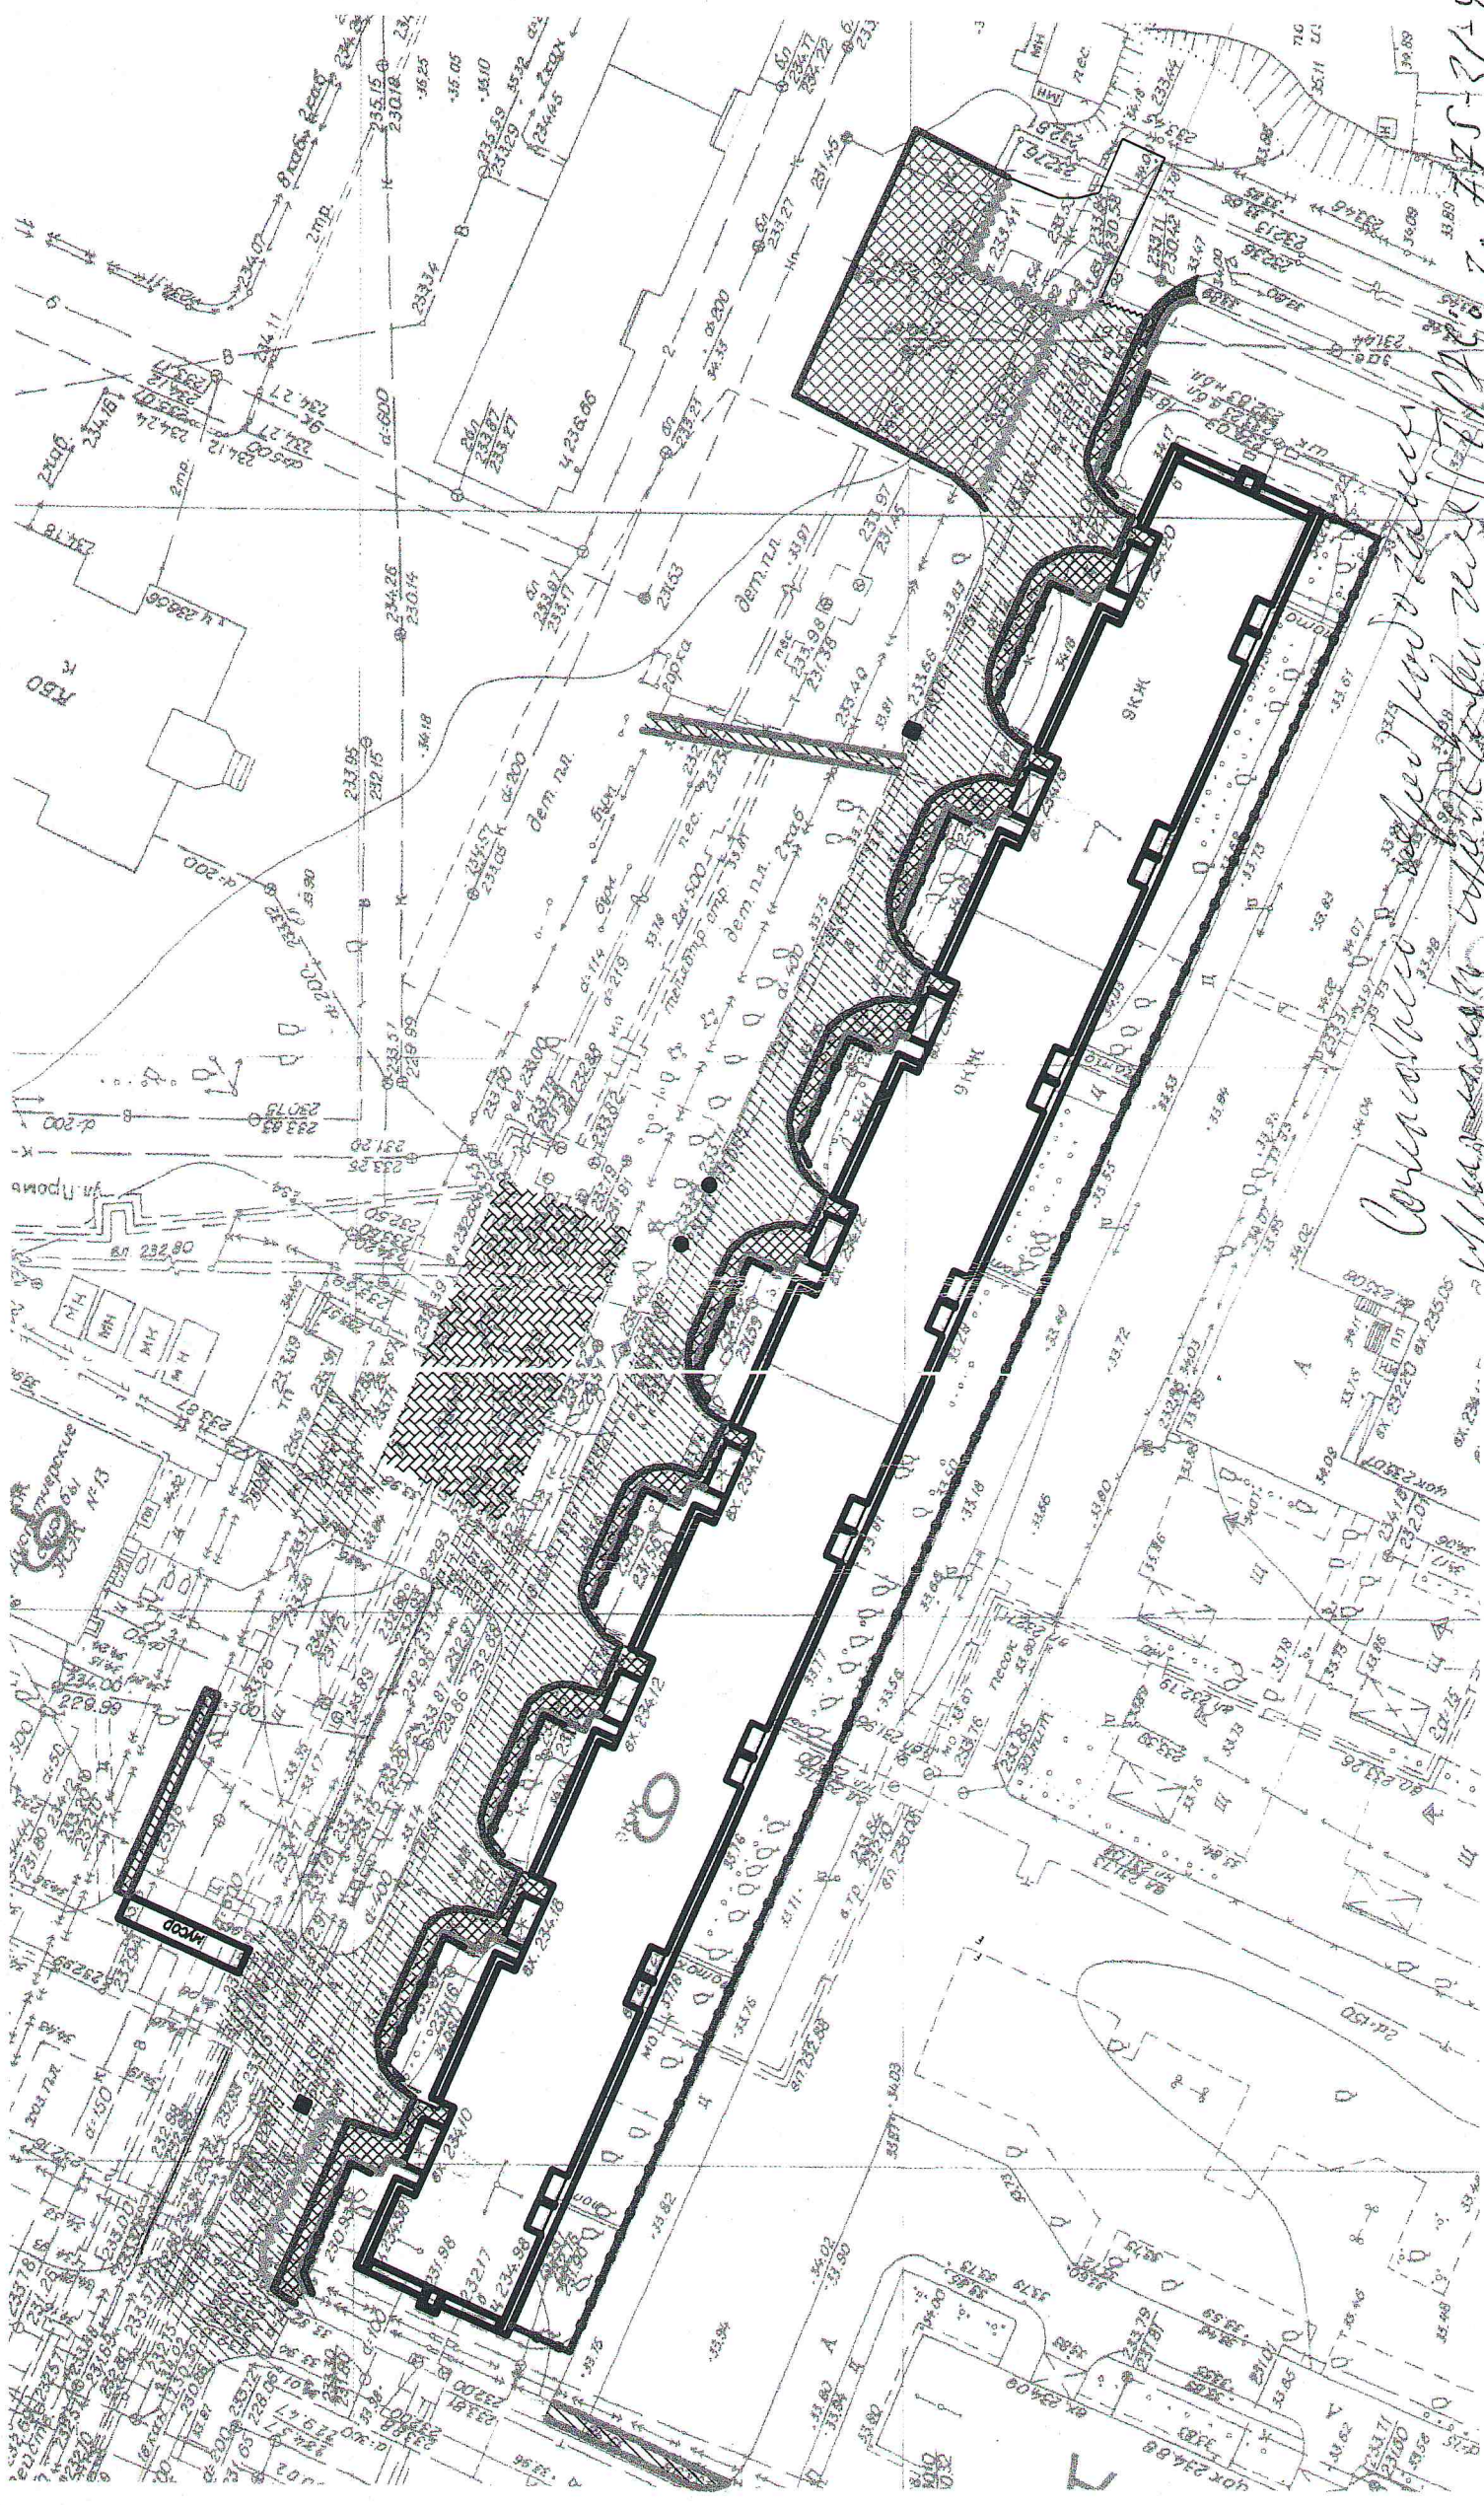

- Обустройство тротуаров
- Ремонт тротуаров
- Ремонт дворовых проездов
- Оборудование парковок для автотранспортных средств
- Отсыпка гравий
- Демонтаж бордюра
- Монтаж бордюра
- Монтаж поребрика
- Установка ограждения

Согласовано в соответствии с проектом № 7. 7.75-31-47
Исполнитель: ООО "Орловская ОО",
Директор: [подпись]
Инженер: [подпись]

22/10-2018-ГП			
г. Челябинск, Тракторозаводский район			
Изм.	Лист	Лист	Листов
Разраб.	Малова	Р	2
Проект.	Малова		
Н.контр.	Малова		
Нач. СГК	Торфенталь		
Благоустройство дворовой территории		ООО Компания "Жилконсервис"	

Проект согласован с советом дома № 1 (Харитонов В.Д.)